


Parkeerplaatsen in onderste laag school

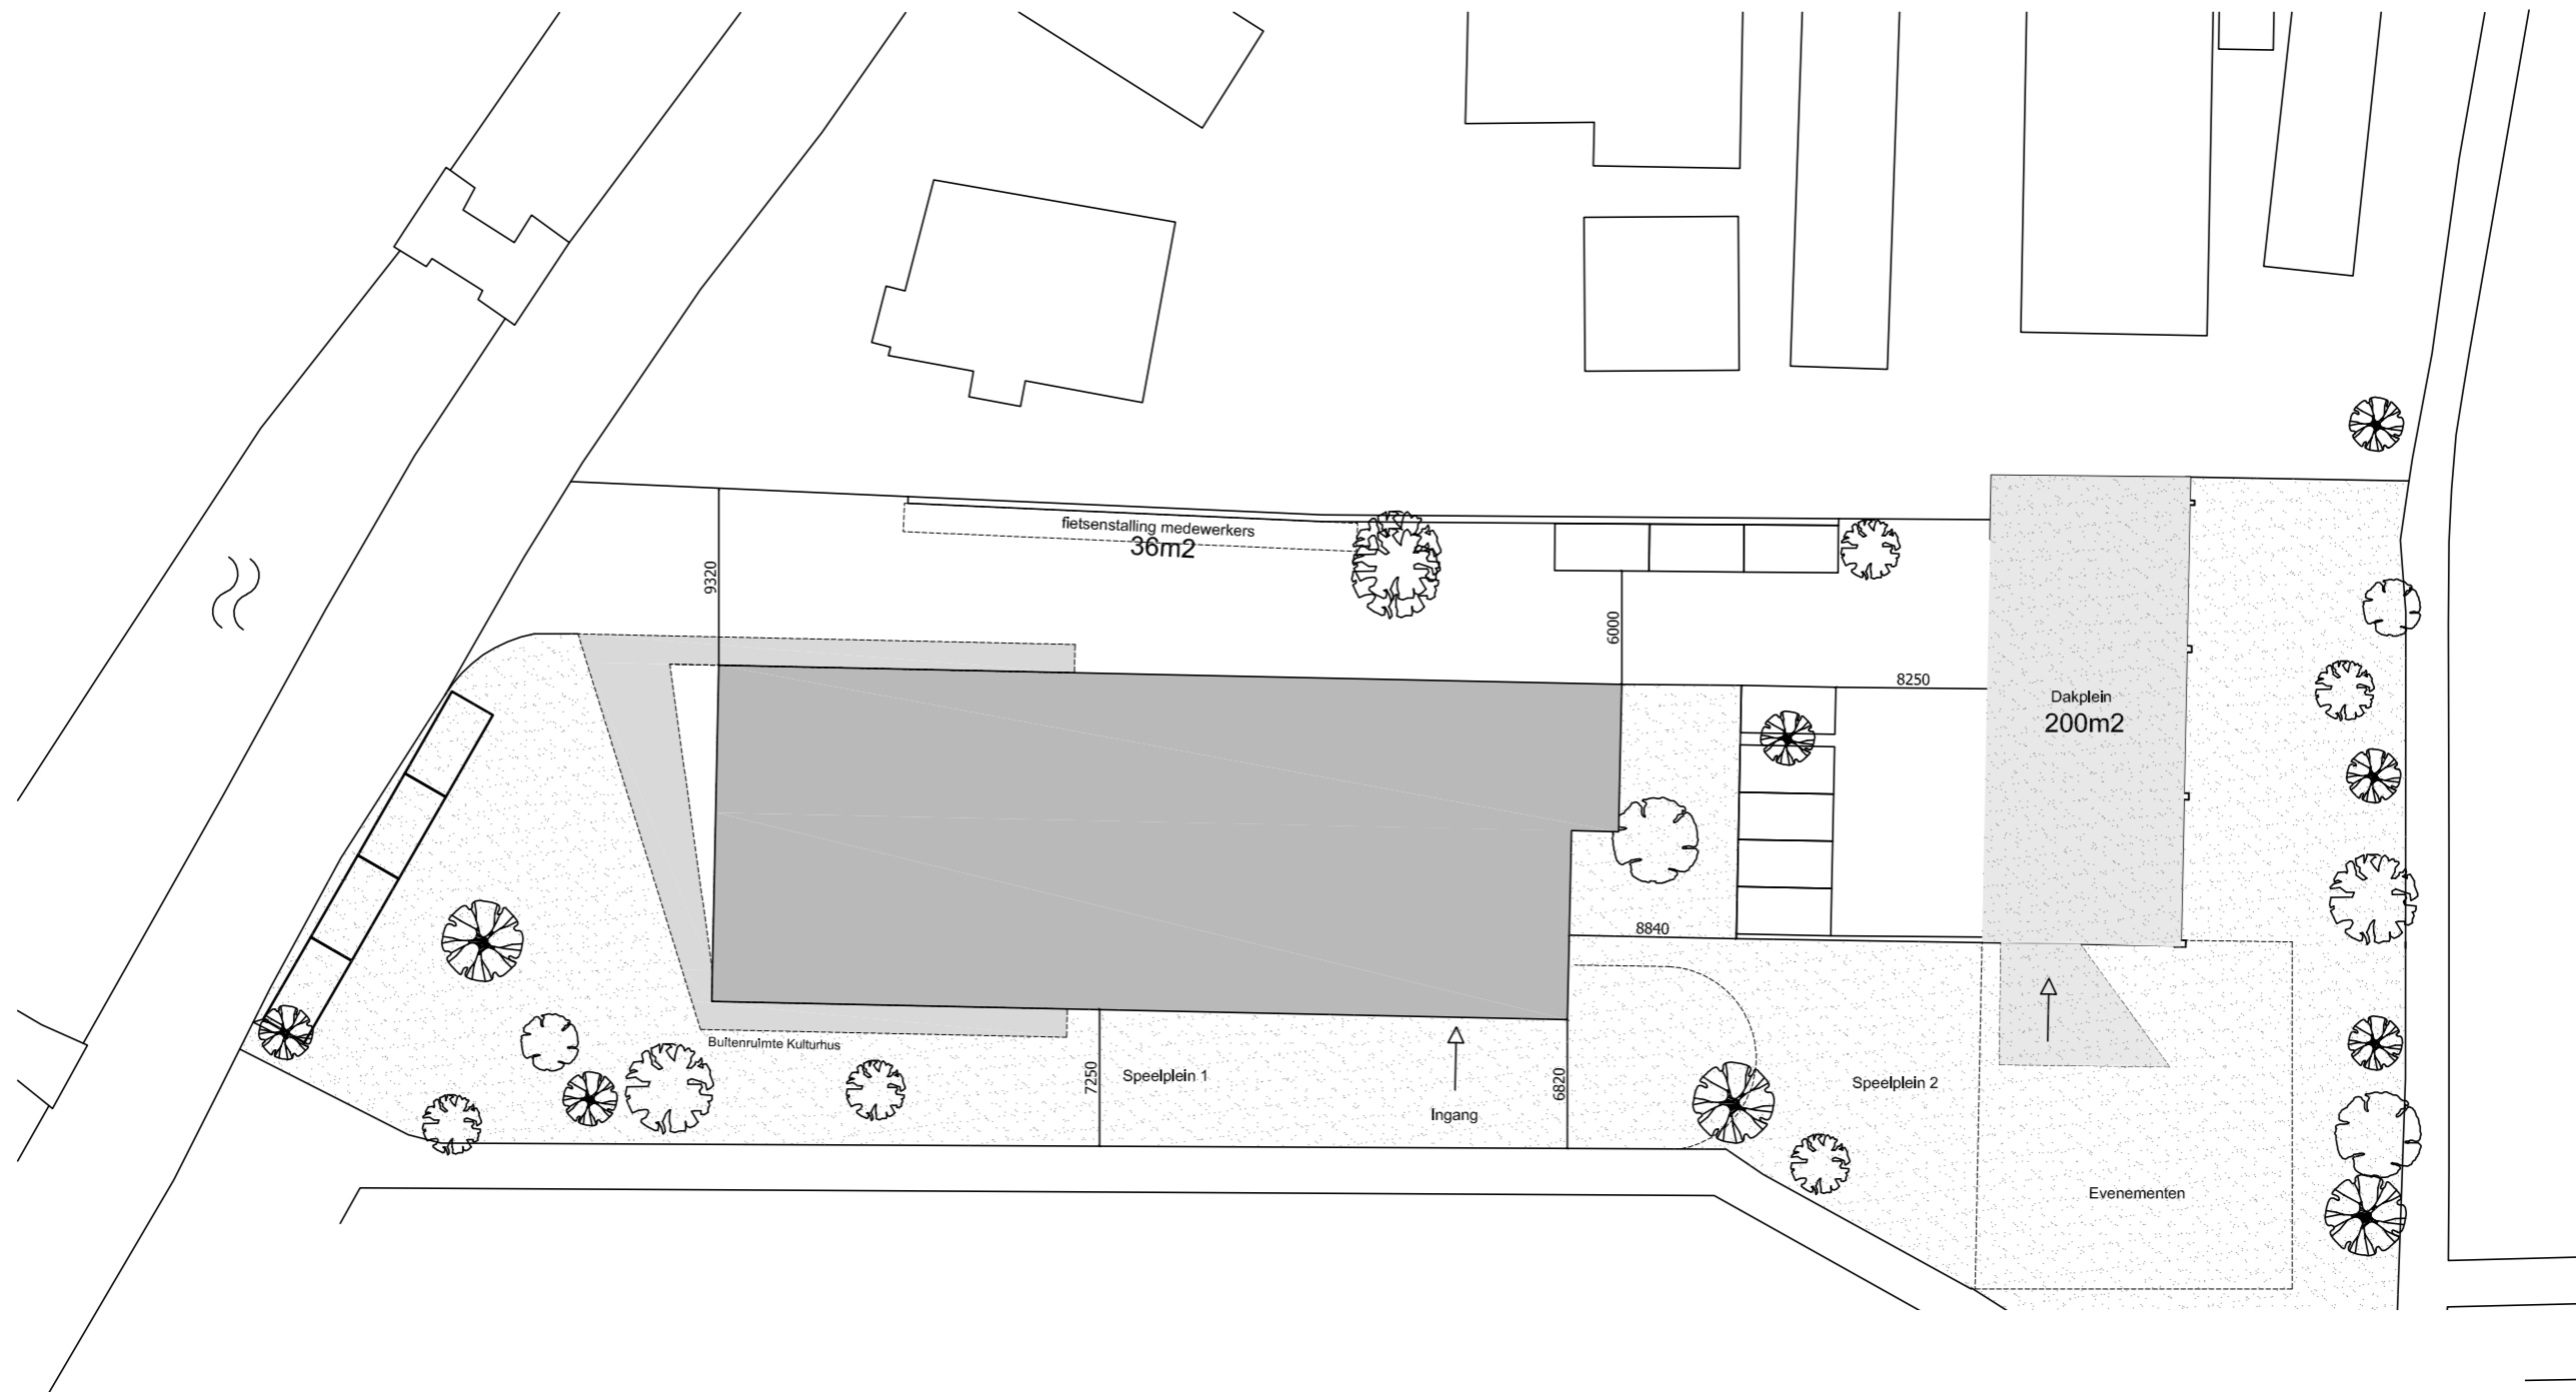


SCHAAL 1 : 400

Archipelontwerpers




Dakspeelplein boven parkeerplaatsen

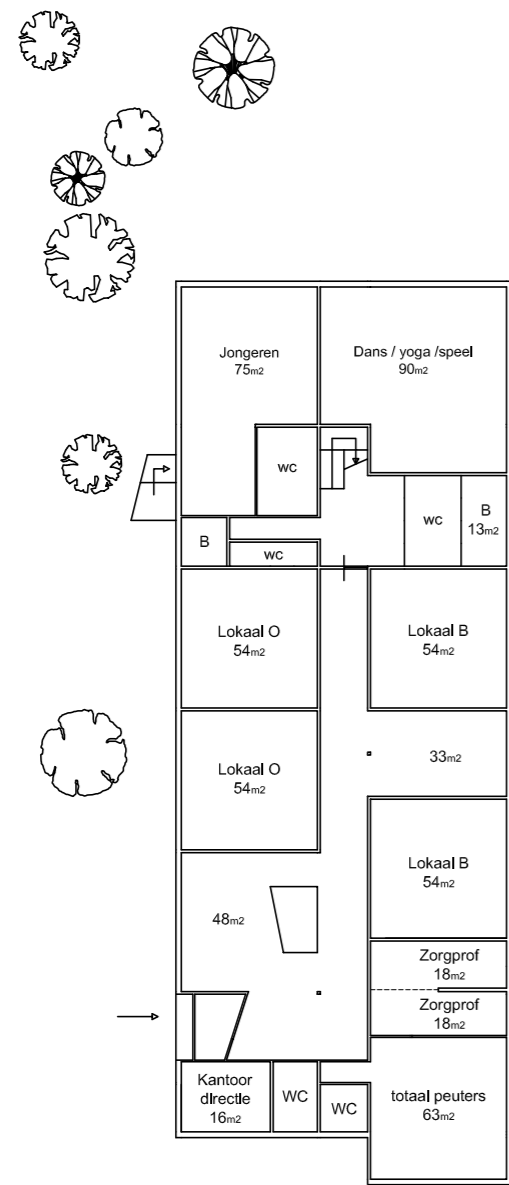


Leerplein O 48 + 33 + 2m² berging in lokaal

1e laag

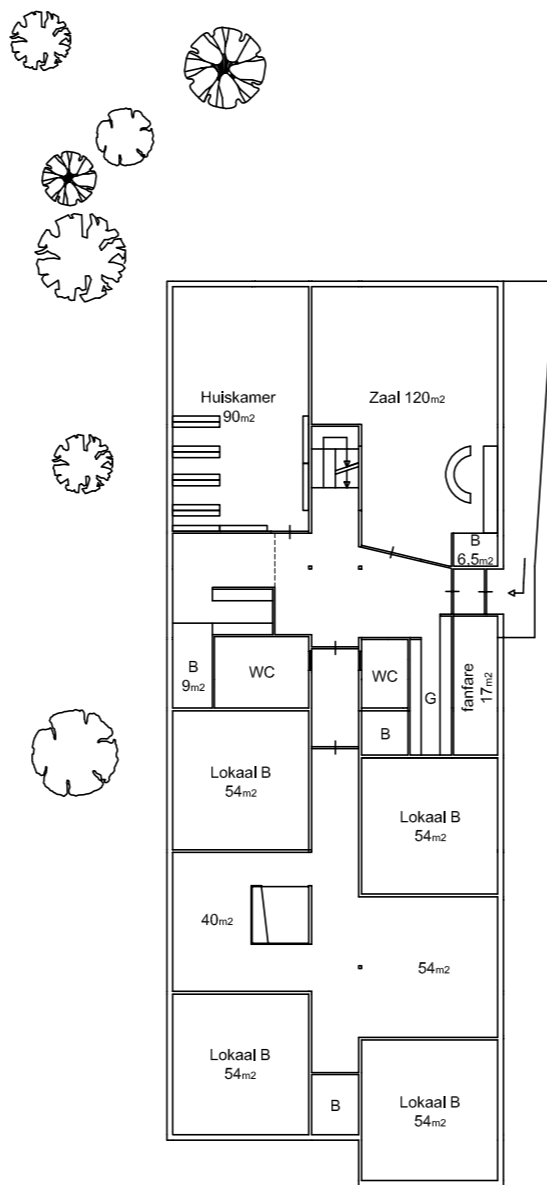

Leerplein O 40 + 54 + 2m² berging in lokaal

2e laag

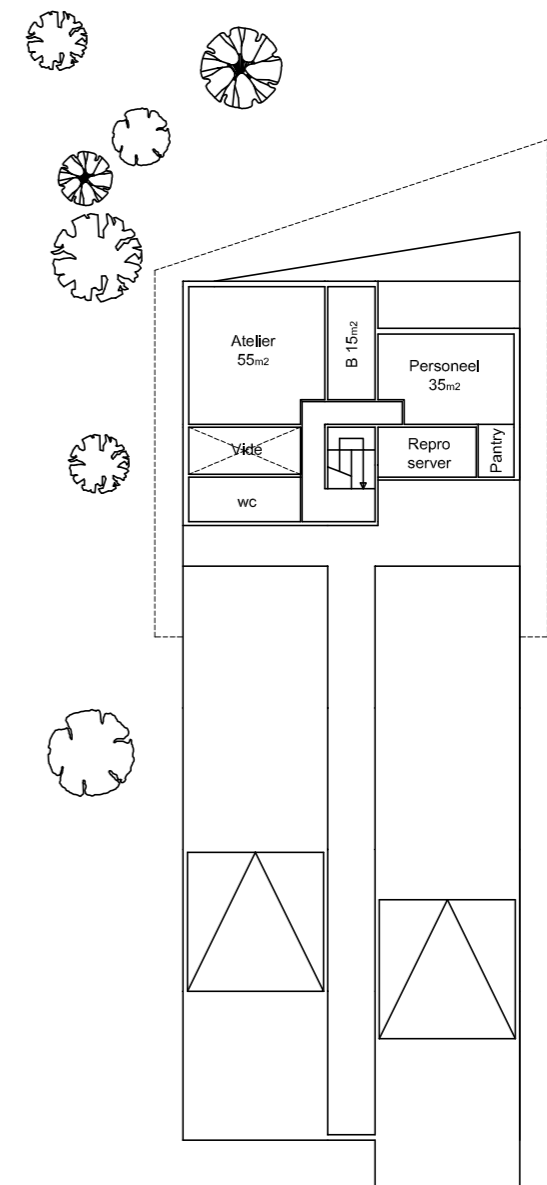

3e laag







