




Visualisatie Kulturhus - huidige variant
09 | 05 | 2017

Archipelontwerpers

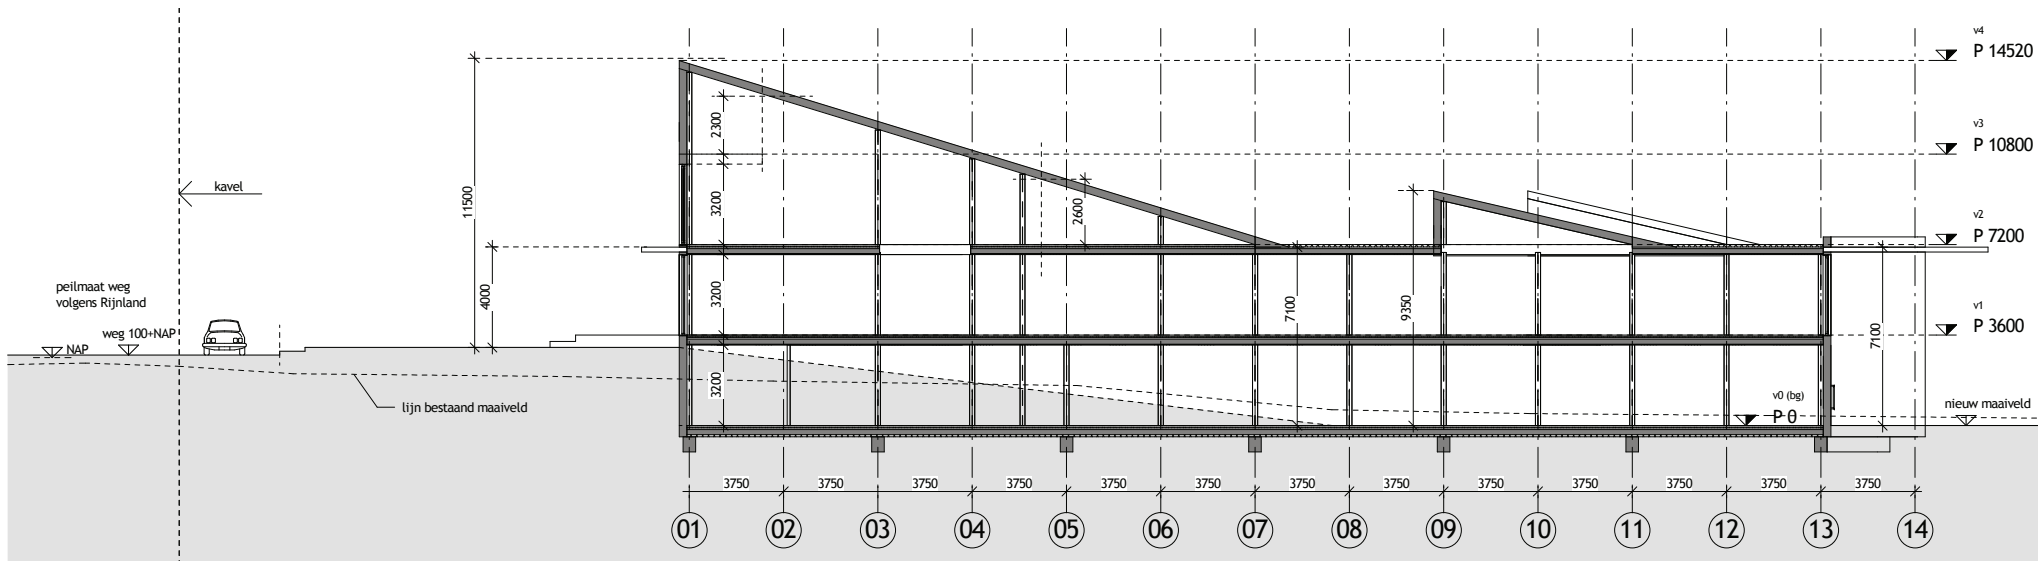

concept

alle maten in het werk te controleren

tekeningnaam
doorsnede FF - hoogtematen

project nr. 15.348 projectnaam Kultuurhus
opdrachtgever

Slimscholenbouwen BV

Archipelontwerpers

tel: 070-3387570 fax: 070-3387571
dr. Lelykade 64 2583 CM Den Haag

buro@archipelontwerpers.nl
www.archipelontwerpers.nl


Definitief Ontwerp

datum
09-05-2017
wijzigingen

formaat
A3
getekend

schaal
1:200
gecontroleerd

tekening nr.
400

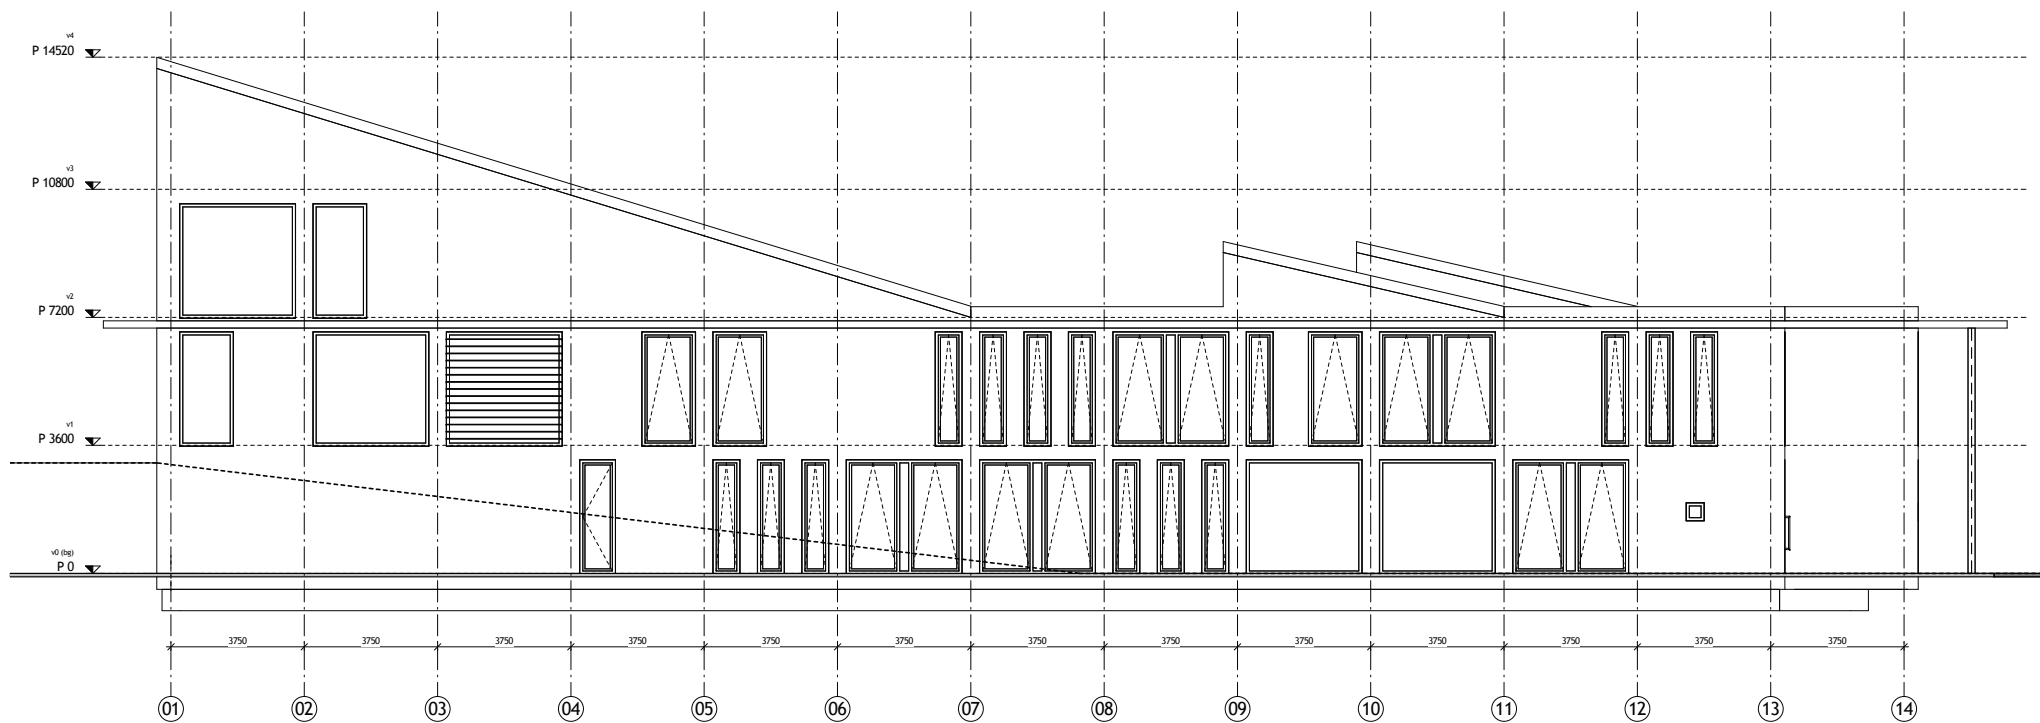

concept

alle maten in het werk te controleren

tekeningsnaam
westgevel

project nr. 15.348
projectnaam Kulturhus
opdrachtgever
Slimscholenbouwen BV

Definitief Ontwerp

datum 08-05-2017
wijzigingen
formaat A2
getekend
schaal 1:100
gecontroleerd

Archipelontwerpers
tel.: 070-3387570 fax: 070-3387571
dr.: Lelylaan 64 2583 CA Den Haag
bureau@archipelontwerpers.nl
www.archipelontwerpers.nl

tekening nr. 300



